
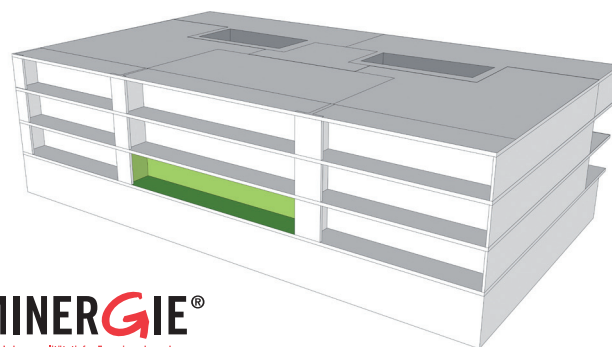


Grundriss | 2.5 Zimmerwohnung

Weinfelderstrasse 31 | Amriswil

1. Obergeschoss

Wohnung A104

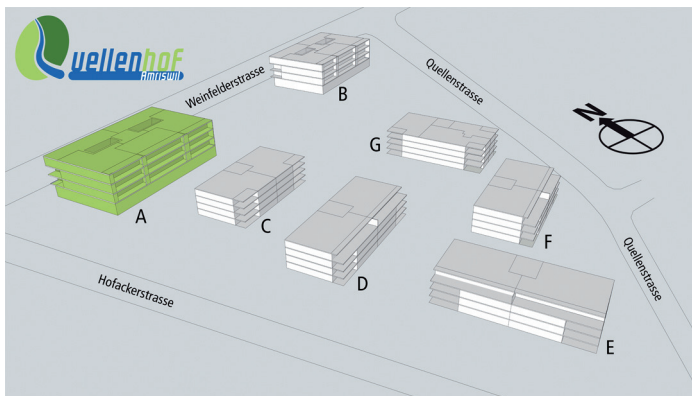

MINERGIE®
 Mehr Lebensqualität, tiefer Energieverbrauch
 Meilleure qualité de vie, faible consommation d'énergie



Beachten Sie bitte, dass alle Flächen- und Preisangaben bis zur Bauvollendung noch ändern können.

Massstab 1:100